SHAWNEE SCHOOL LAND

THE S/2 & SE/4 NE/4 OF SECTION 16, T-10-N, R-2-E, I.M. CITY OF SHAWNEE, POTTAWATOMIE COUNTY, OKLAHOMA

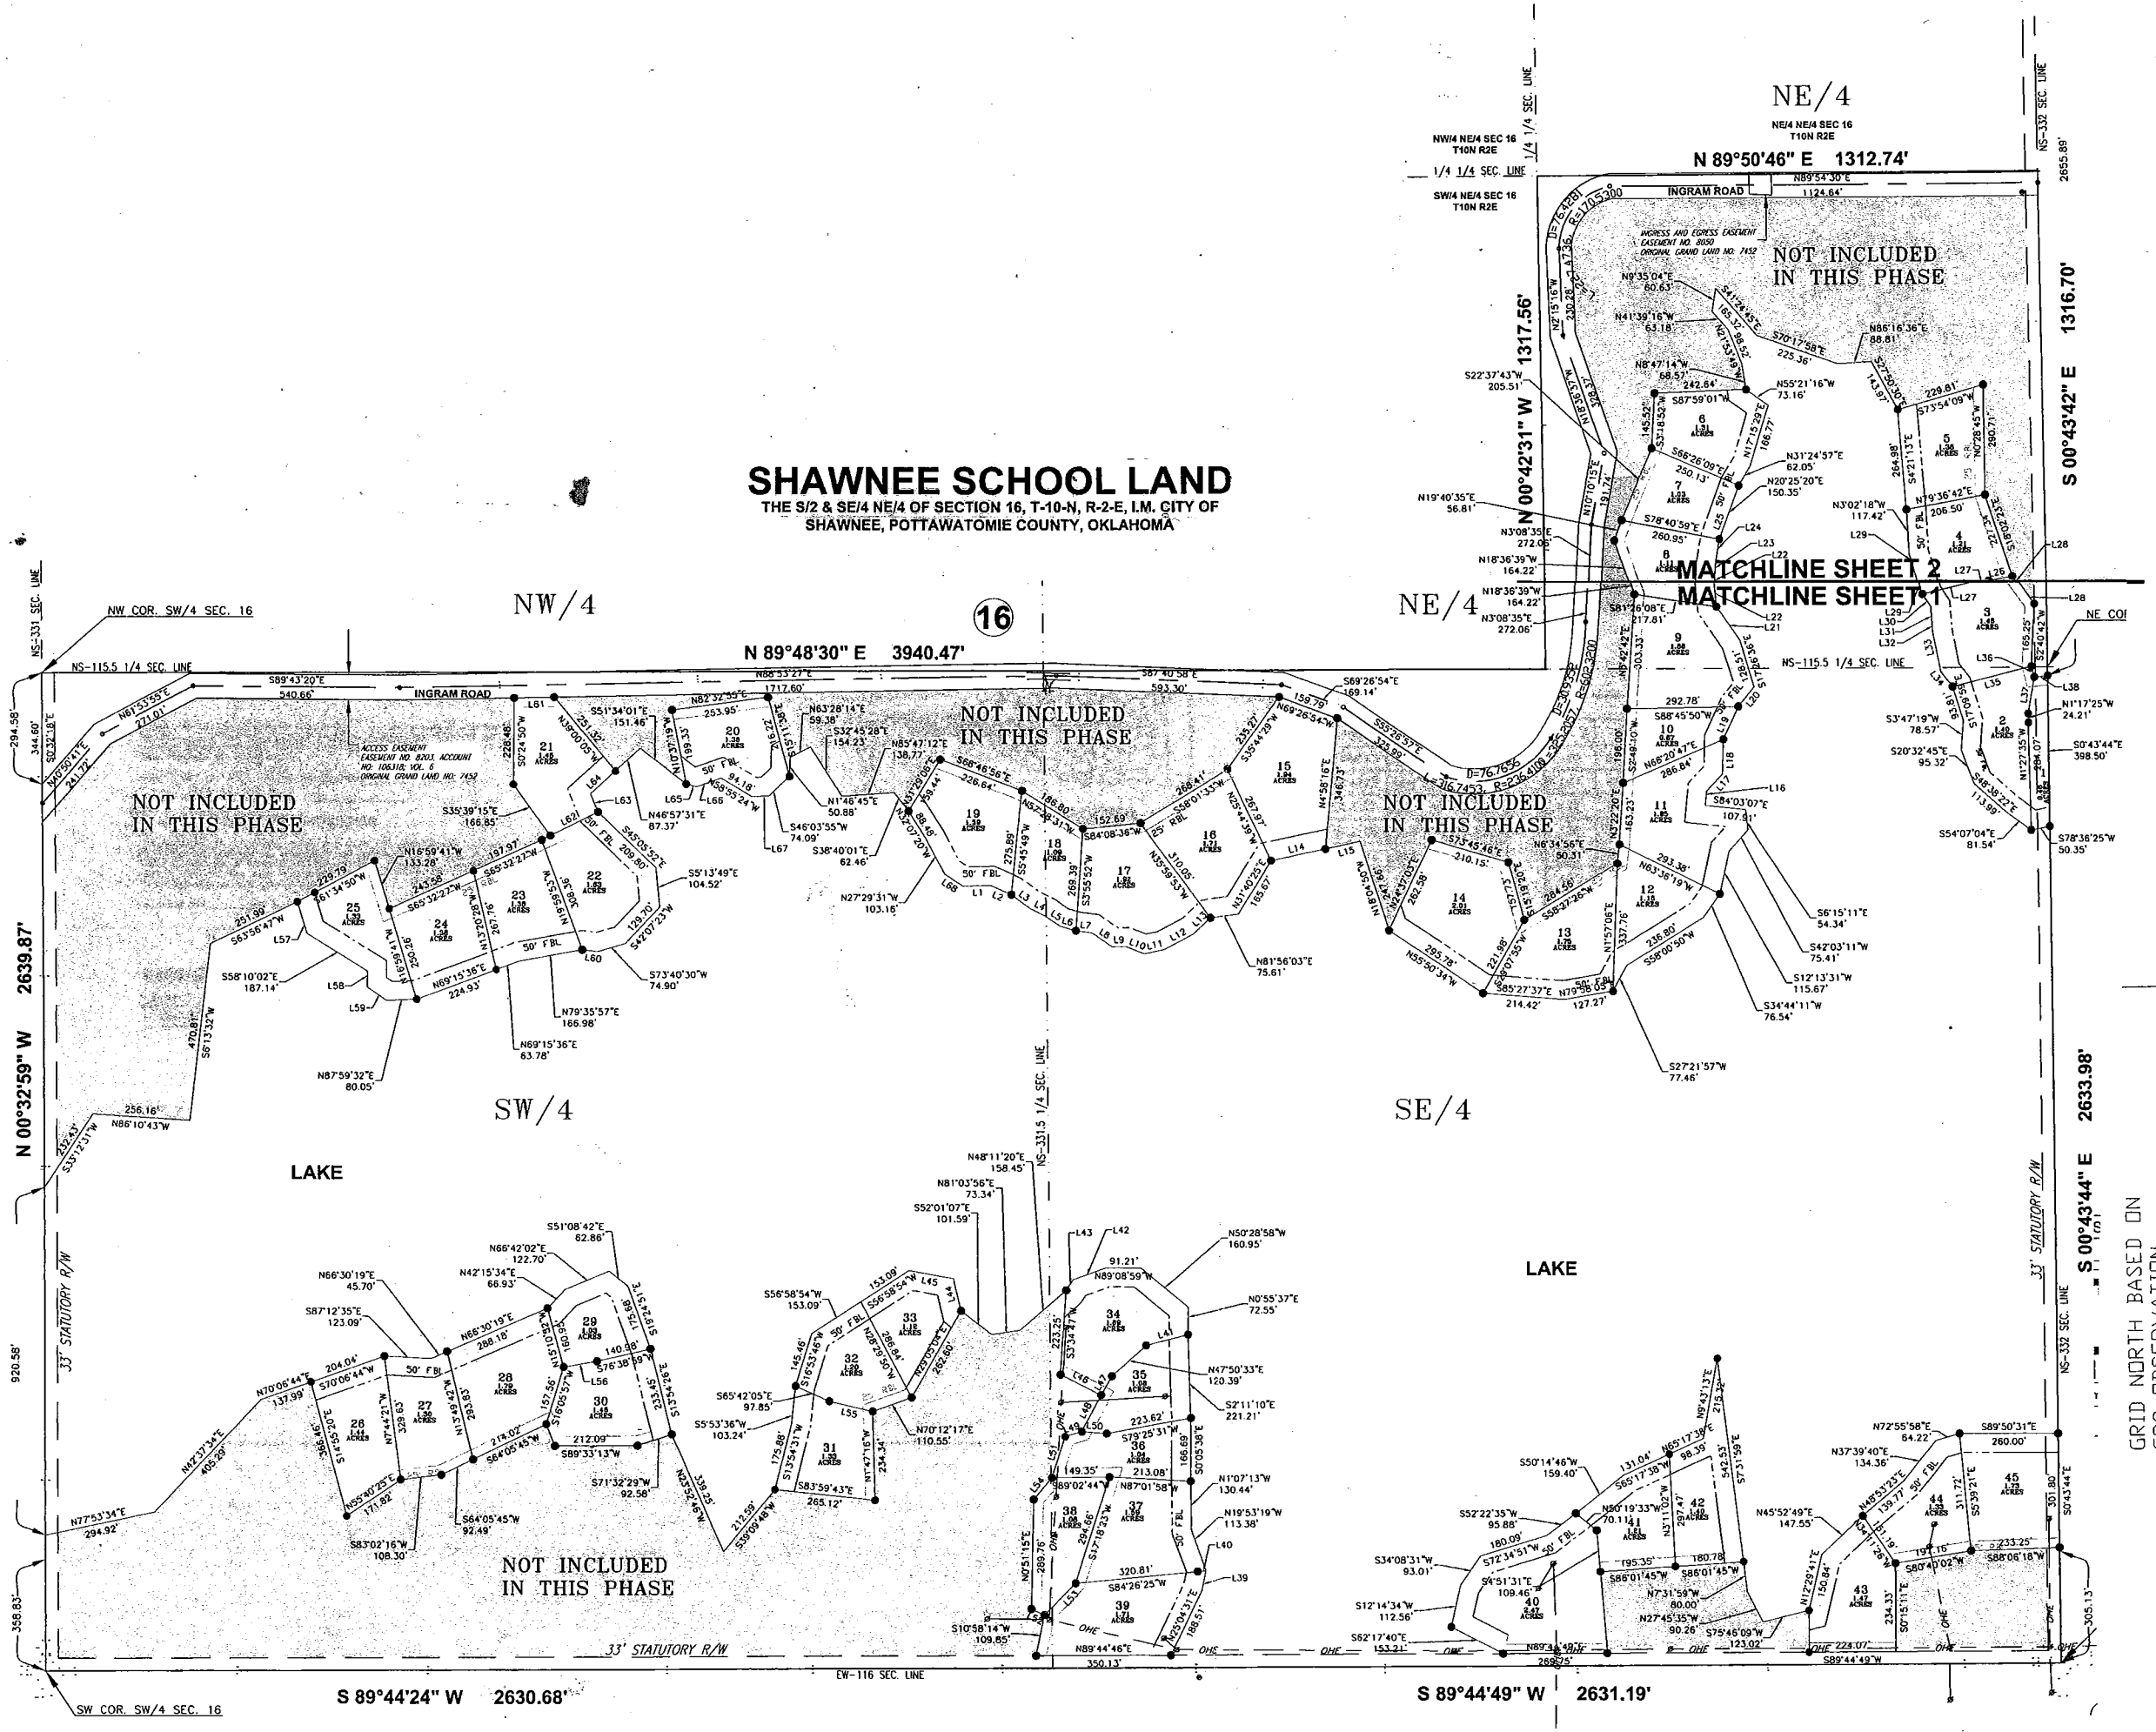

Lot Table	
Lot #	Size (acre)
1	0.46
2	1.40
3	1.48
4	1.21
5	1.36
6	1.31
7	1.03
8	1.11
9	1.86
10	0.87
11	1.85
12	1.18
13	1.75
14	2.01
15	1.94
16	1.71
17	1.92
18	1.09
19	1.59
20	1.36
21	1.45
22	1.63
23	1.38
24	1.38
25	1.33
26	1.44
27	1.30
28	1.79
29	1.03
30	1.46
31	1.33
32	1.20
33	1.12
34	1.69
35	1.08
36	1.04
37	1.59
38	1.08
39	1.71
40	2.47
41	1.21
42	1.40
43	1.47
44	1.33
45	1.73

OWNER: COMMISSIONERS OF THE LAND OFFICE
ADDRESS: 120 N. ROBINSON, SUITE 1000W
OKLAHOMA CITY, OK 73102
PHONE: 405-521-4626

SURVEYOR: DARREN SMITH, P.L.S.
ENGINEER: BRYAN RICHARDS, P.E.
COBB ENGINEERING
ADDRESS: 4516 N.W. 36TH STREET
OKLAHOMA CITY, OKLAHOMA 73122
PHONE: 405-415-9400